



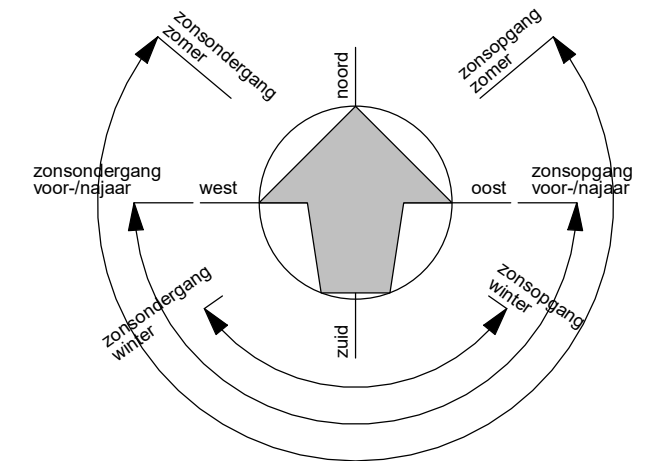

LEGENDA:

- P parkeerplaatsen eigen terrein
- - - - - Optie uitbouw
- erfafscheiding dmv beukenhaag hg. 1,0 m1
- erfafscheiding dmv beukenhaag hg. 1,8 m1

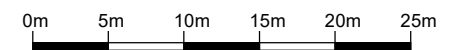

WERKNUMMER
17020
BLADNUMMER
SB-00

DATUM
29-08-2018
GEWIJZIGD

SCHAAL
1:500
AFMETING
A3

FASE
BOUWVOORBEREIDING
BETREFT
Juridische Situatie

WERK
WONINGEN ZUIDERVELD-WEST,
WAALSPRONG NIJMEGEN
OPDRACHTGEVER
BPD Ontwikkeling BV
POSTBUS 1, 3823 LK AMERSFOORT
TEL: 033-4534106

GETEKEND ARCHITECT
M. Berben A. Weijer

LSWA

POSTBUS 74
5688 ZH OIRSCHOT
DE LOOP 40
5688 EW OIRSCHOT
0499 - 57 23 16
INFO@LSWA.NL
WWW.LSWA.NL

De 4e dimensie van **LSWA** architecten